


ゆいっこ 施設概要 定員18 (2ユニット)

ゆいっこ「北の館」

ゆいっこ「南の館」

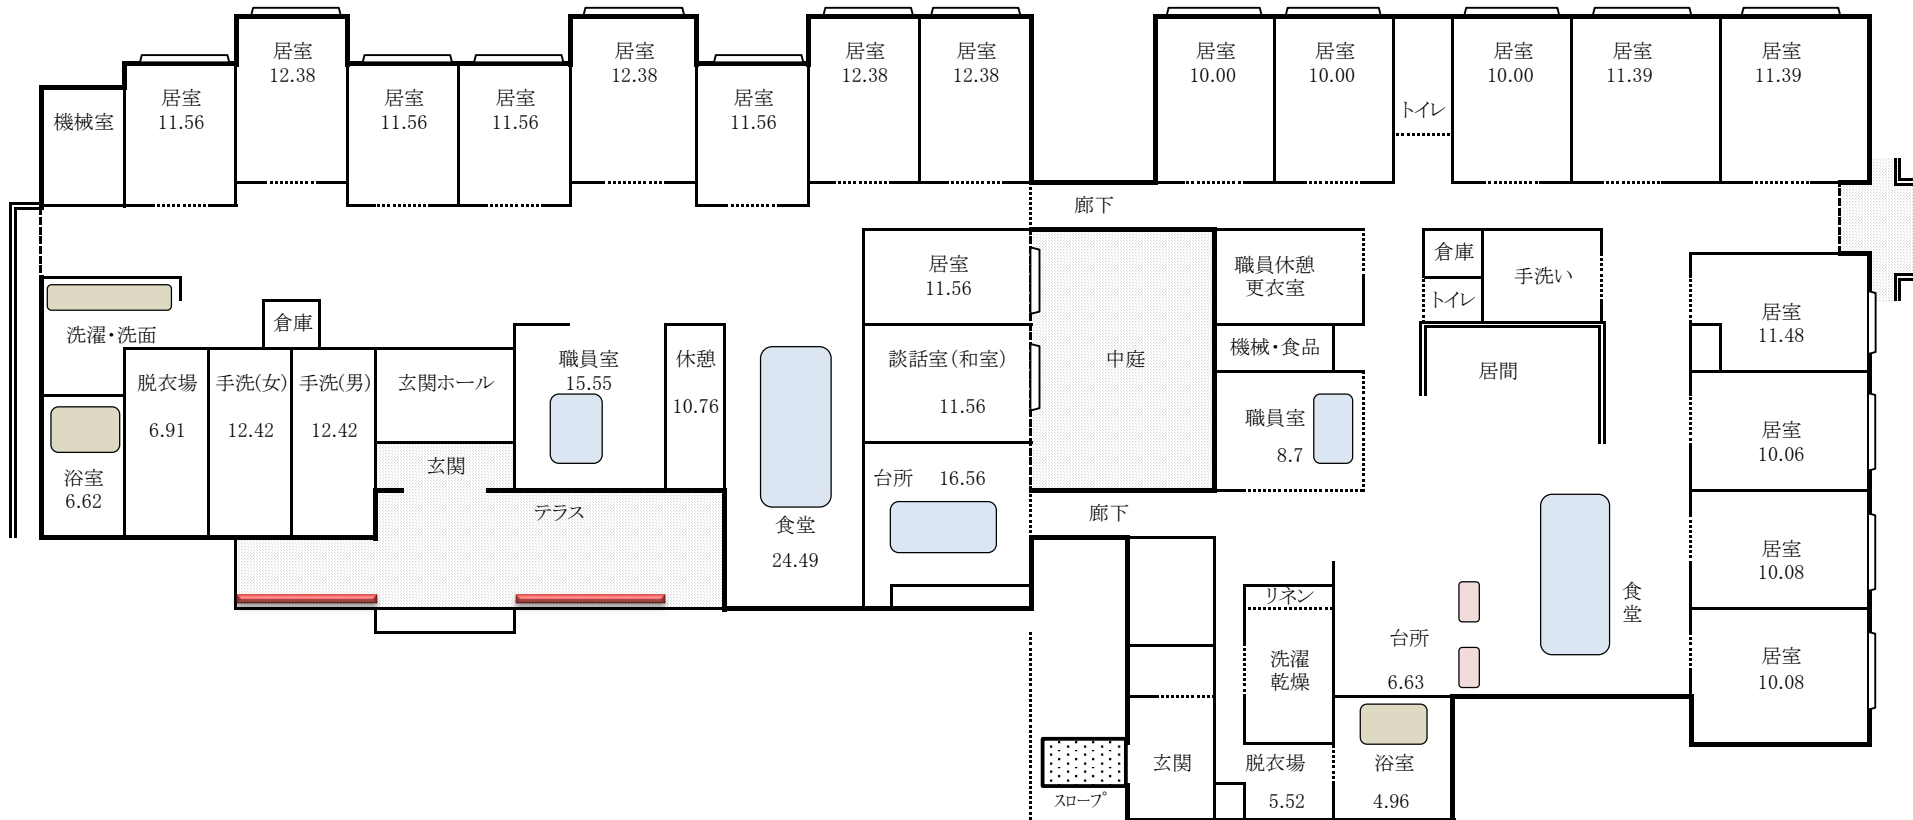

【北の館 110坪】

居室:9 浴室:1 食堂:1 手洗:2 談話室:1 洗濯、洗面:1 台所:1
職員室:1 床暖房設備 有(廊下,食堂,台所)

【南の館 95坪】

居室:9 浴室:1 食堂:1 手洗:5 居間:1 洗濯、洗面:1 台所:1
職員室:1 床暖房設備 有(全面)

(共通設備) 消防設備等 : 緊急自動通報装置、スプリンクラー、地域防災協力隊組織